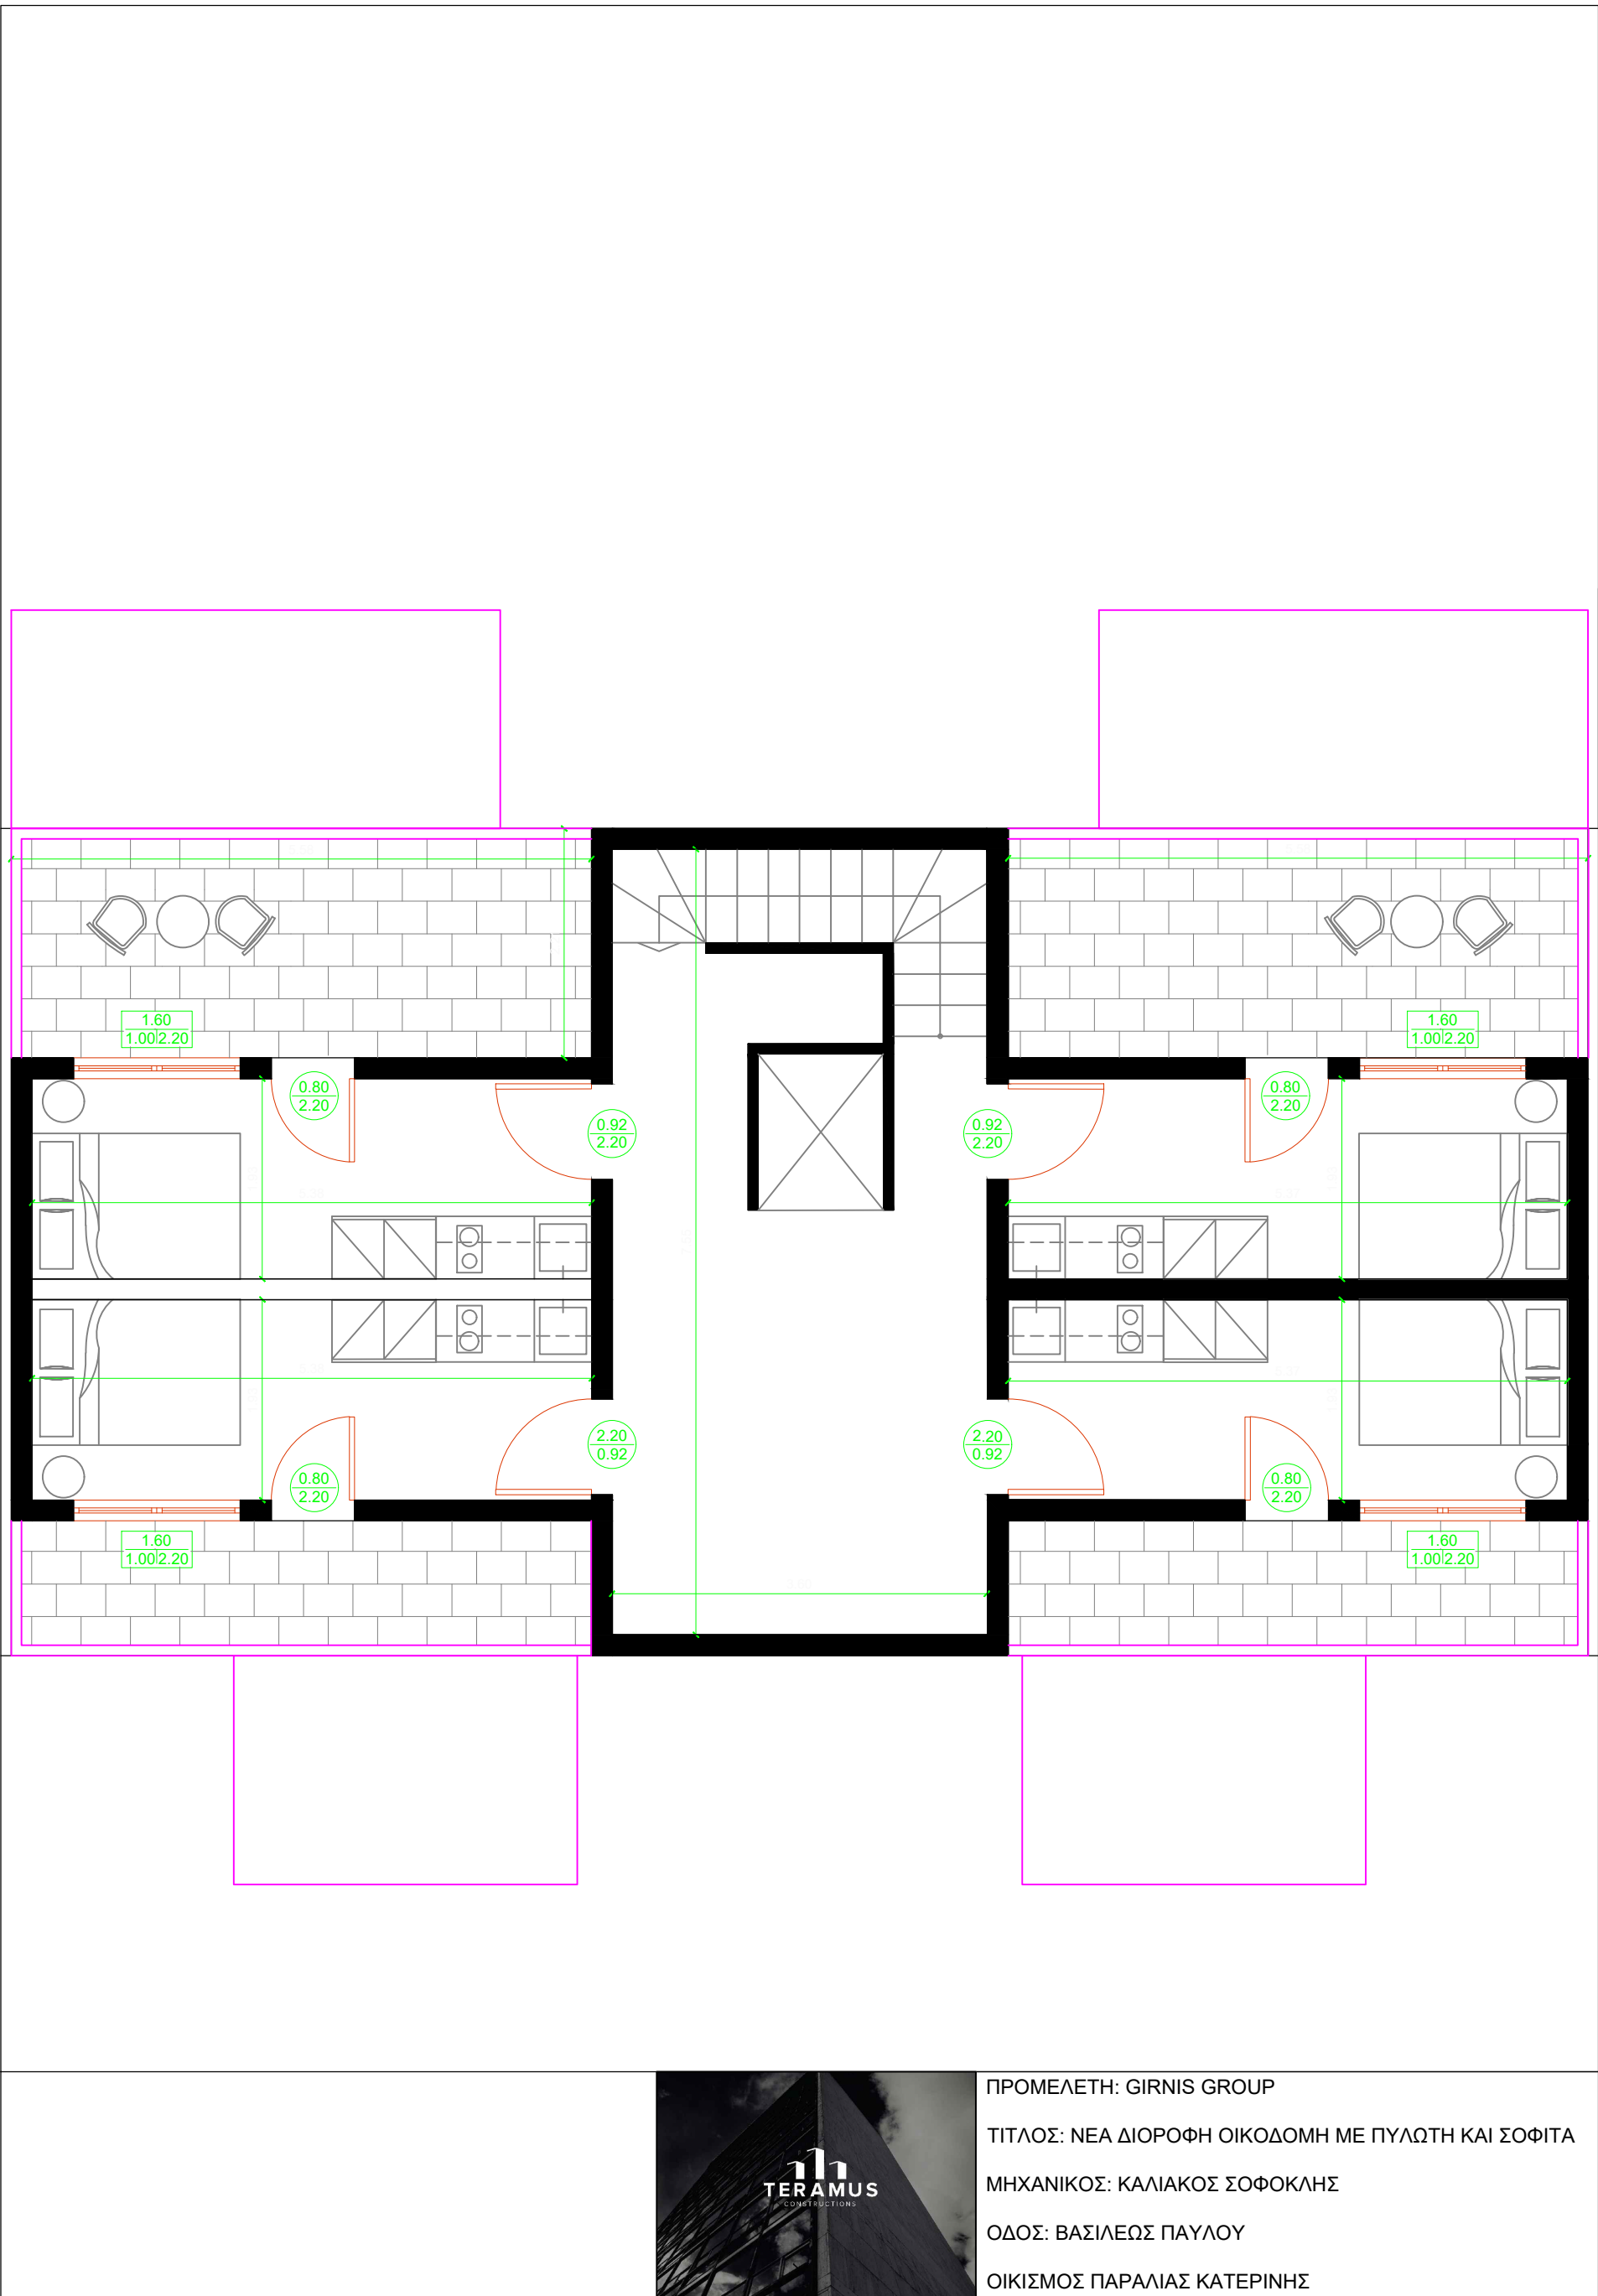


ΠΡΟΜΕΛΕΤΗ: GIRNIS GROUP
ΤΙΤΛΟΣ: ΝΕΑ ΔΙΟΡΟΦΗ ΟΙΚΟΔΟΜΗ ΜΕ ΠΥΛΩΤΗ ΚΑΙ ΣΟΦΙΤΑ
ΜΗΧΑΝΙΚΟΣ: ΚΑΛΙΑΚΟΣ ΣΟΦΟΚΛΗΣ
ΟΔΟΣ: ΒΑΣΙΛΕΩΣ ΠΑΥΛΟΥ
ΟΙΚΙΣΜΟΣ ΠΑΡΑΛΙΑΣ ΚΑΤΕΡΙΝΗΣ