


ΙΣΟΓΕΙΟ

29,52

169,00

167,66

30,03

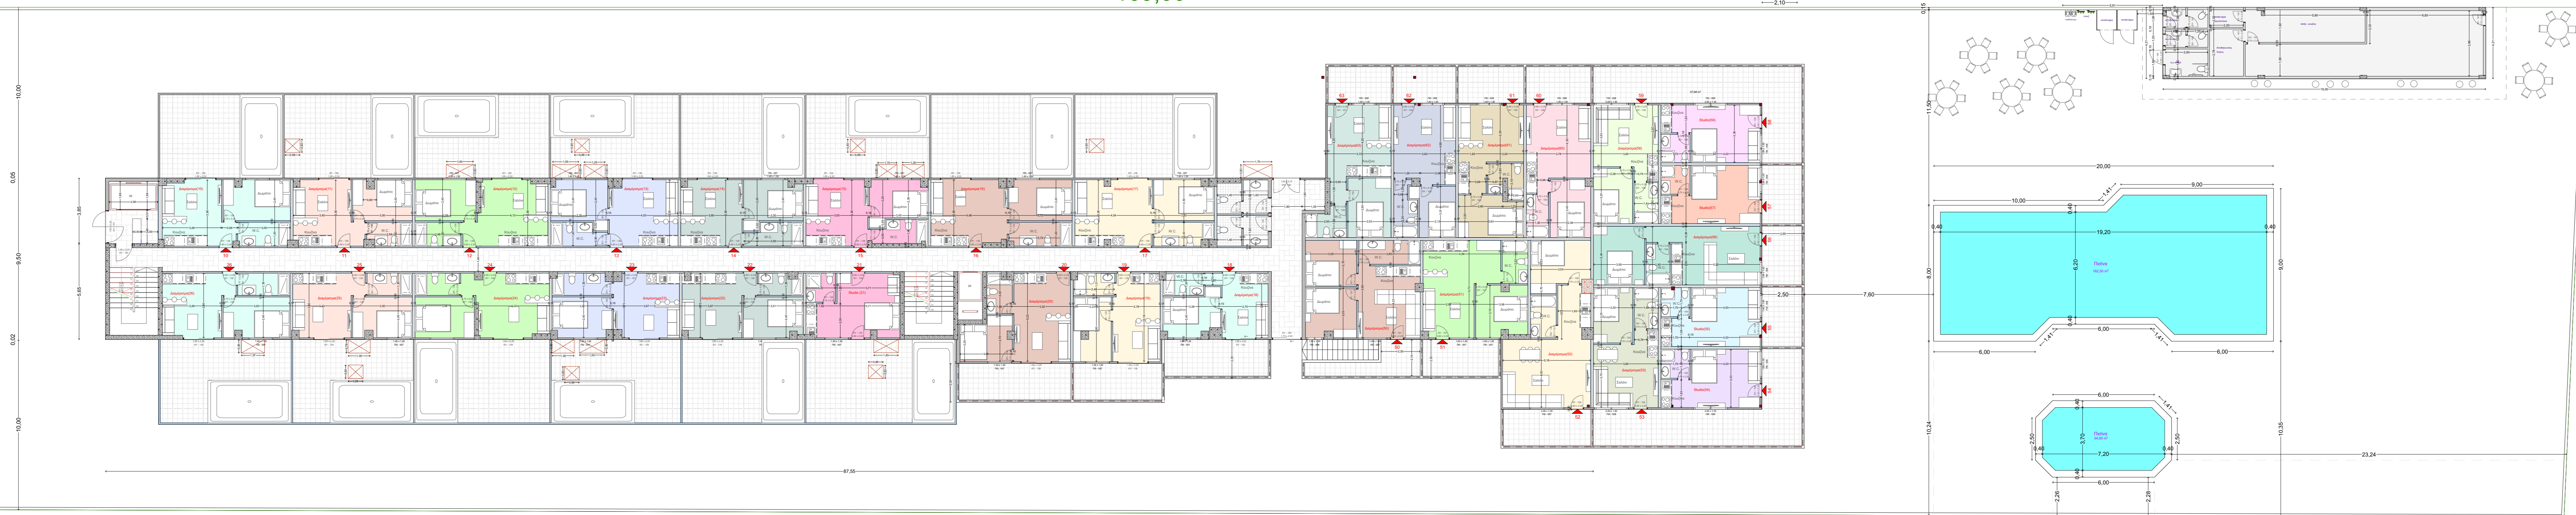

ΙΣΟΓΕΙΟ:

- ΔΙΑΜΕΡΙΣΜΑ (10): $37,00+36,85=73,85\text{τ.μ.}$
- ΔΙΑΜΕΡΙΣΜΑ (11): $35,00+38,50=73,50\text{τ.μ.}$
- ΔΙΑΜΕΡΙΣΜΑ(12): $38,00+39,90=77,90\text{τ.μ.}$
- ΔΙΑΜΕΡΙΣΜΑ(13): $36,00+38,25=74,25\text{τ.μ.}$
- ΔΙΑΜΕΡΙΣΜΑ(14): $35,00+36,85=71,85\text{τ.μ.}$
- ΔΙΑΜΕΡΙΣΜΑ(15): $35,00+36,75=71,75\text{τ.μ.}$
- ΔΙΑΜΕΡΙΣΜΑ(16): $40,00+42,35=82,35\text{τ.μ.}$
- ΔΙΑΜΕΡΙΣΜΑ(17): $39,00+42,04=81,04\text{τ.μ.}$
- ΔΙΑΜΕΡΙΣΜΑ(18): $31,00+14,60=45,60\text{τ.μ.}$
- ΔΙΑΜΕΡΙΣΜΑ(19): $34,00+12,45=46,45\text{τ.μ.}$
- ΔΙΑΜΕΡΙΣΜΑ(20): $36,00+15,67=51,67\text{τ.μ.}$
- STUDIO(21): $26,00+44,50=69,97\text{τ.μ.}$
- ΔΙΑΜΕΡΙΣΜΑ(22): $34,00+36,42=70,42\text{τ.μ.}$
- ΔΙΑΜΕΡΙΣΜΑ(23): $36,00+38,50=74,50\text{τ.μ.}$
- ΔΙΑΜΕΡΙΣΜΑ(24): $37,00+40,08=77,08\text{τ.μ.}$
- ΔΙΑΜΕΡΙΣΜΑ(25): $34,00+35,98=69,98\text{τ.μ.}$
- ΔΙΑΜΕΡΙΣΜΑ(26): $36,00+39,25=75,25\text{τ.μ.}$

- ΔΙΑΜΕΡΙΣΜΑ(50): $45,00+10,76=55,76\text{τ.μ.}$
- ΔΙΑΜΕΡΙΣΜΑ(51): $42,00+10,75=52,75\text{τ.μ.}$
- ΔΙΑΜΕΡΙΣΜΑ(52): $49,00+12,36=61,36\text{τ.μ.}$
- ΔΙΑΜΕΡΙΣΜΑ(53): $34,00+9,11=43,11\text{τ.μ.}$
- STUDIO(54): $25,00+28,65=53,65\text{τ.μ.}$
- STUDIO(55): $25,00+9,05=34,05\text{τ.μ.}$
- ΔΙΑΜΕΡΙΣΜΑ(56): $41,00+9,00=50,00\text{τ.μ.}$
- STUDIO(57): $25,00+8,93=33,93\text{τ.μ.}$
- STUDIO(58): $25,00+28,52=53,52\text{τ.μ.}$
- ΔΙΑΜΕΡΙΣΜΑ(59): $33,00+9,15=42,15\text{τ.μ.}$
- ΔΙΑΜΕΡΙΣΜΑ(60): $37,00+9,20=46,20\text{τ.μ.}$
- ΔΙΑΜΕΡΙΣΜΑ(61): $37,00+9,20=46,20\text{τ.μ.}$
- ΔΙΑΜΕΡΙΣΜΑ(62): $35,00+8,74=43,74\text{τ.μ.}$
- ΔΙΑΜΕΡΙΣΜΑ(63): $38,00+9,01=47,01\text{τ.μ.}$

ΚΑΤΑΣΤΗΜΑ : 80,00 τ.μ.