


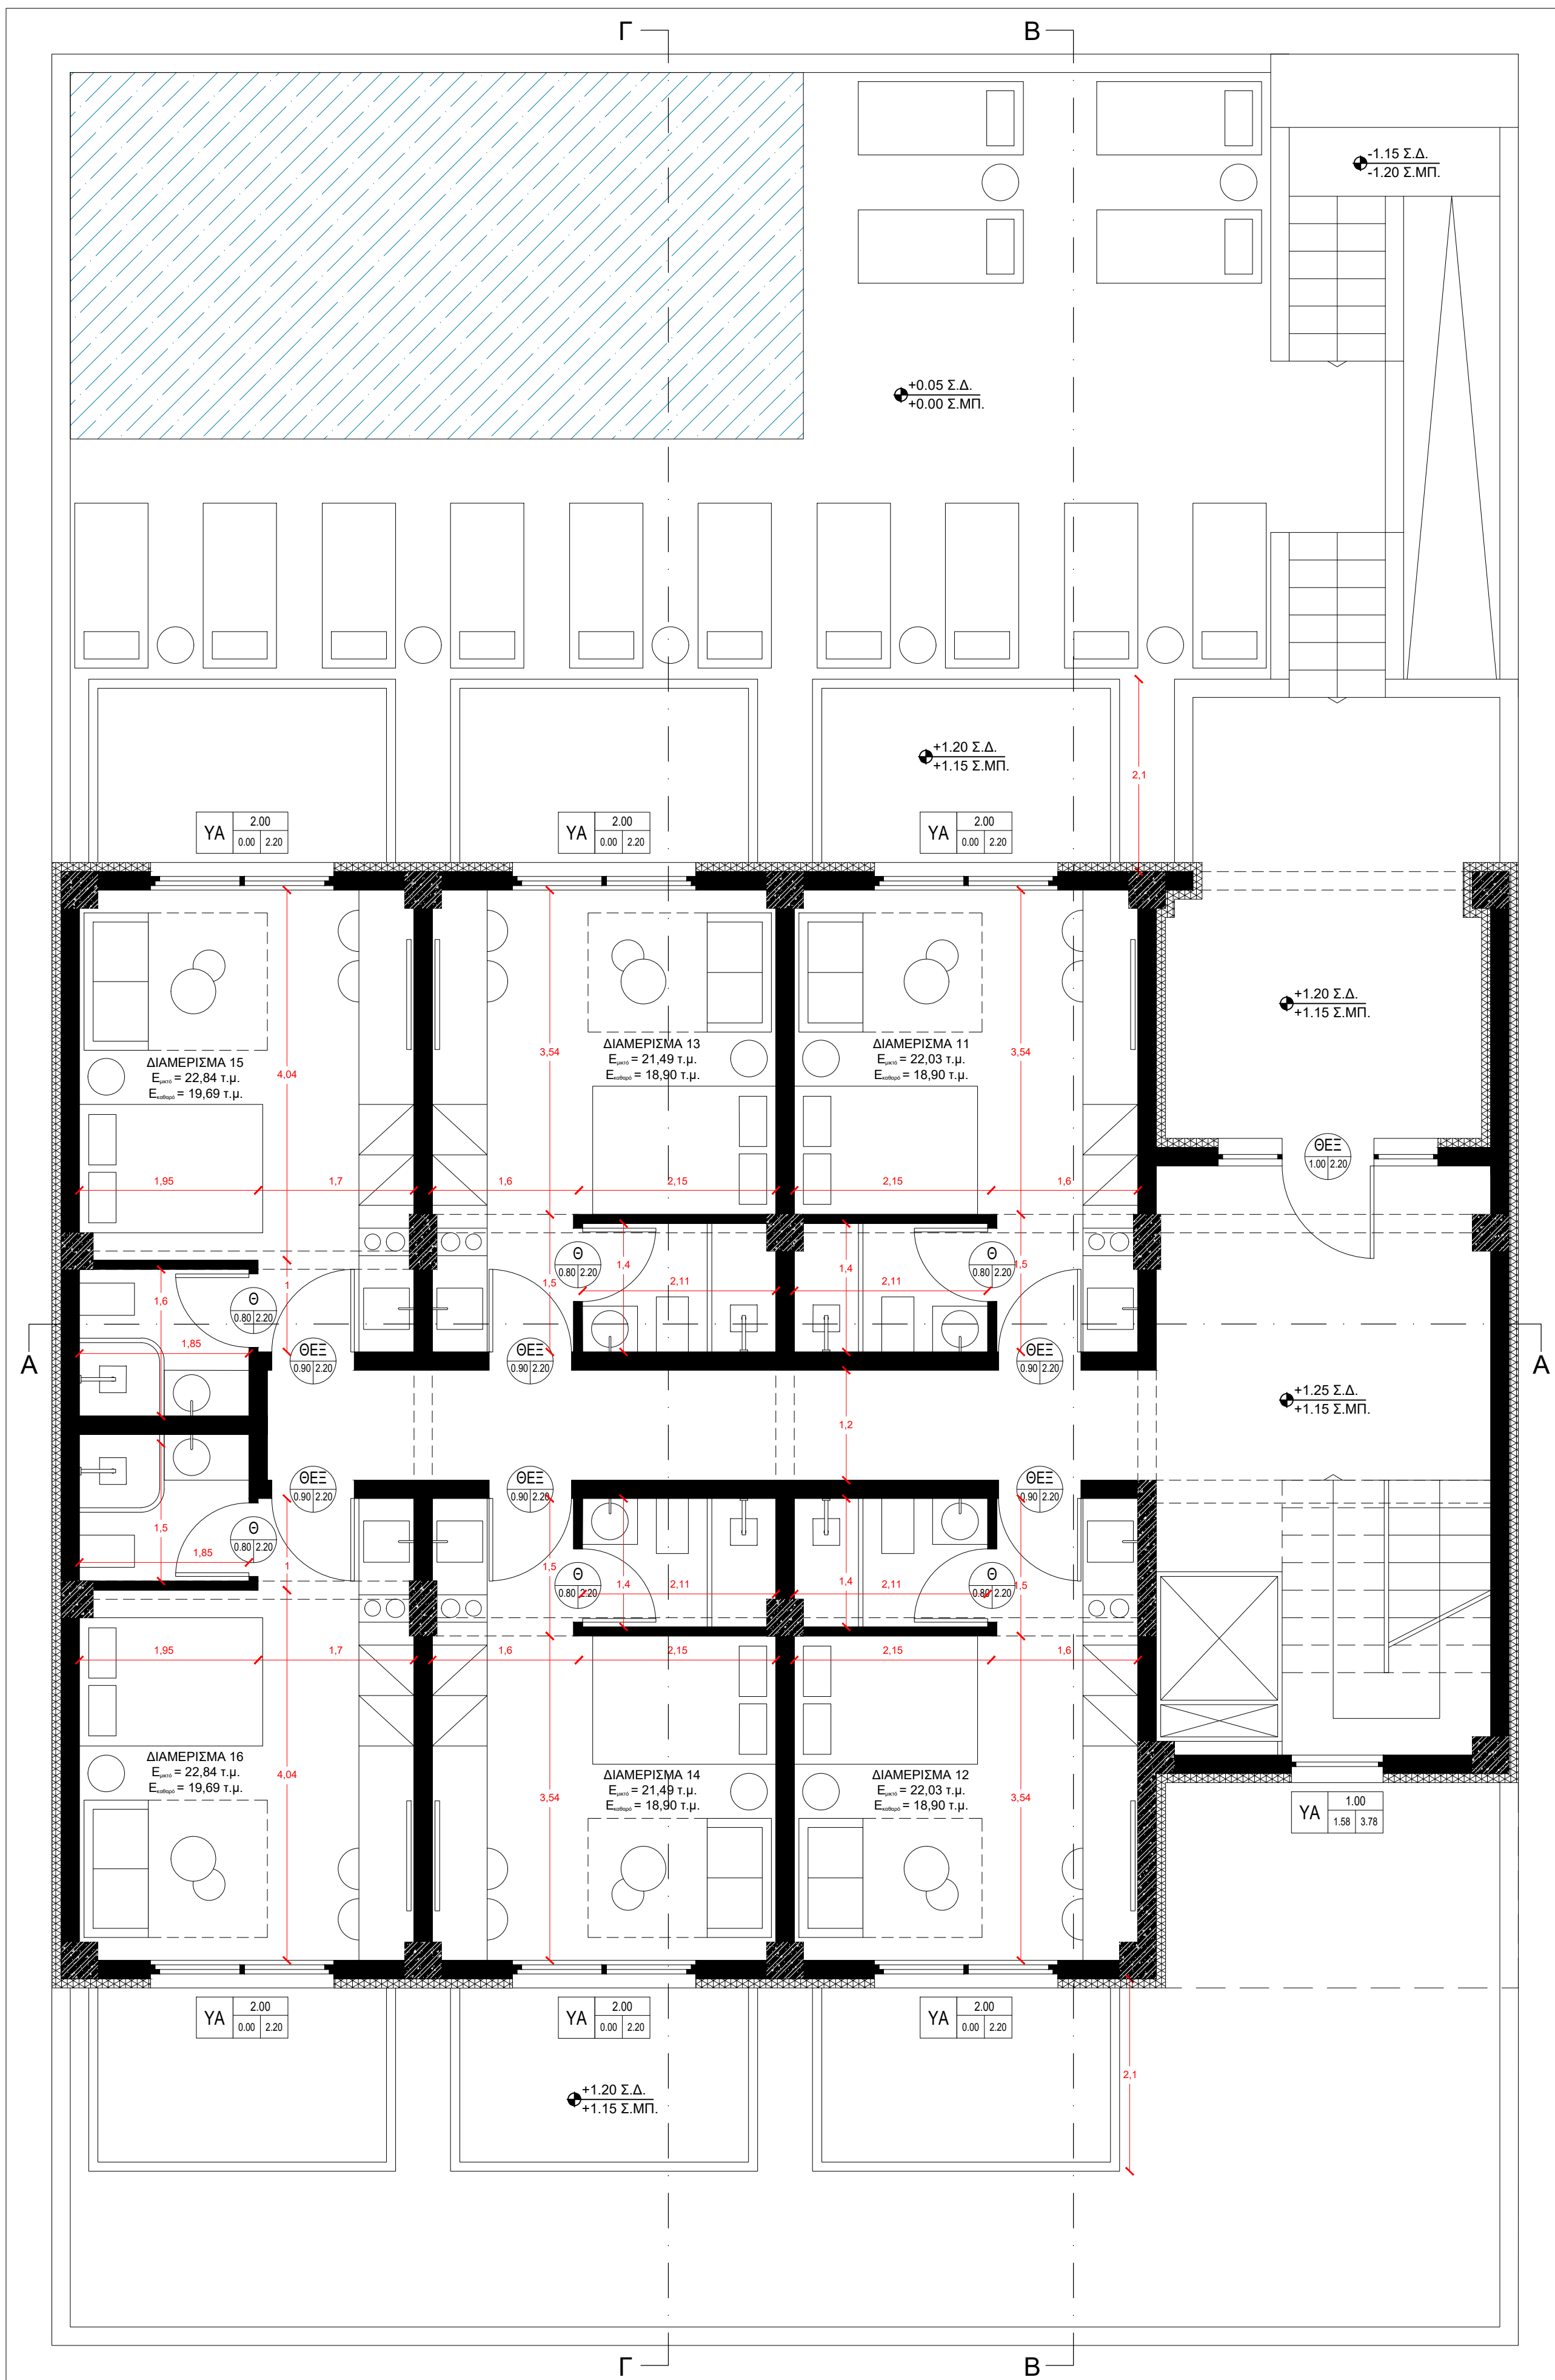

|                                          |   |                                          |   |
|------------------------------------------|---|------------------------------------------|---|
| ΕΡΓΟ:<br>ΝΕΑ ΤΡΙΩΡΦΗ ΟΙΚΟΔΟΜΗ ΜΕ ΥΠΟΓΕΙΟ | ARCHITECTURE LAB<br>ΣΦΗΚΑΣ ΑΛΕΞΙΟΣ<br>Αρχιτέκτων Μηχανικός<br>7ης Μεταρχίας 48   Κατερίνη   60100   τηλ.: 2351046464, 6949920837 | ΑΡΙΘΜΟΣ ΣΧΕΔΙΟΥ:<br>K2                   | www.architecturelab.gr   |
| ΘΕΣΗ:<br>ΚΑΛΛΙΘΕΑ ΠΙΕΡΙΑΣ                | ΙΔΙΟΚΤΗΤΗΣ:<br>ΓΚΙΡΝΗΣ ΑΝΤΩΝΙΟΣ                                                                                                  | ΘΕΜΑ ΣΧΕΔΙΟΥ:<br>ΚΛΙΜΑΚΑ:<br>ΧΡΟΝΟΛΟΓΙΑ: | ΚΑΤΟΨΗ ΙΣΟΓΕΙΟΥ<br>ΑΠΡΙΛΙΟΣ 2025   |
|                                          |   |                                          |   |