


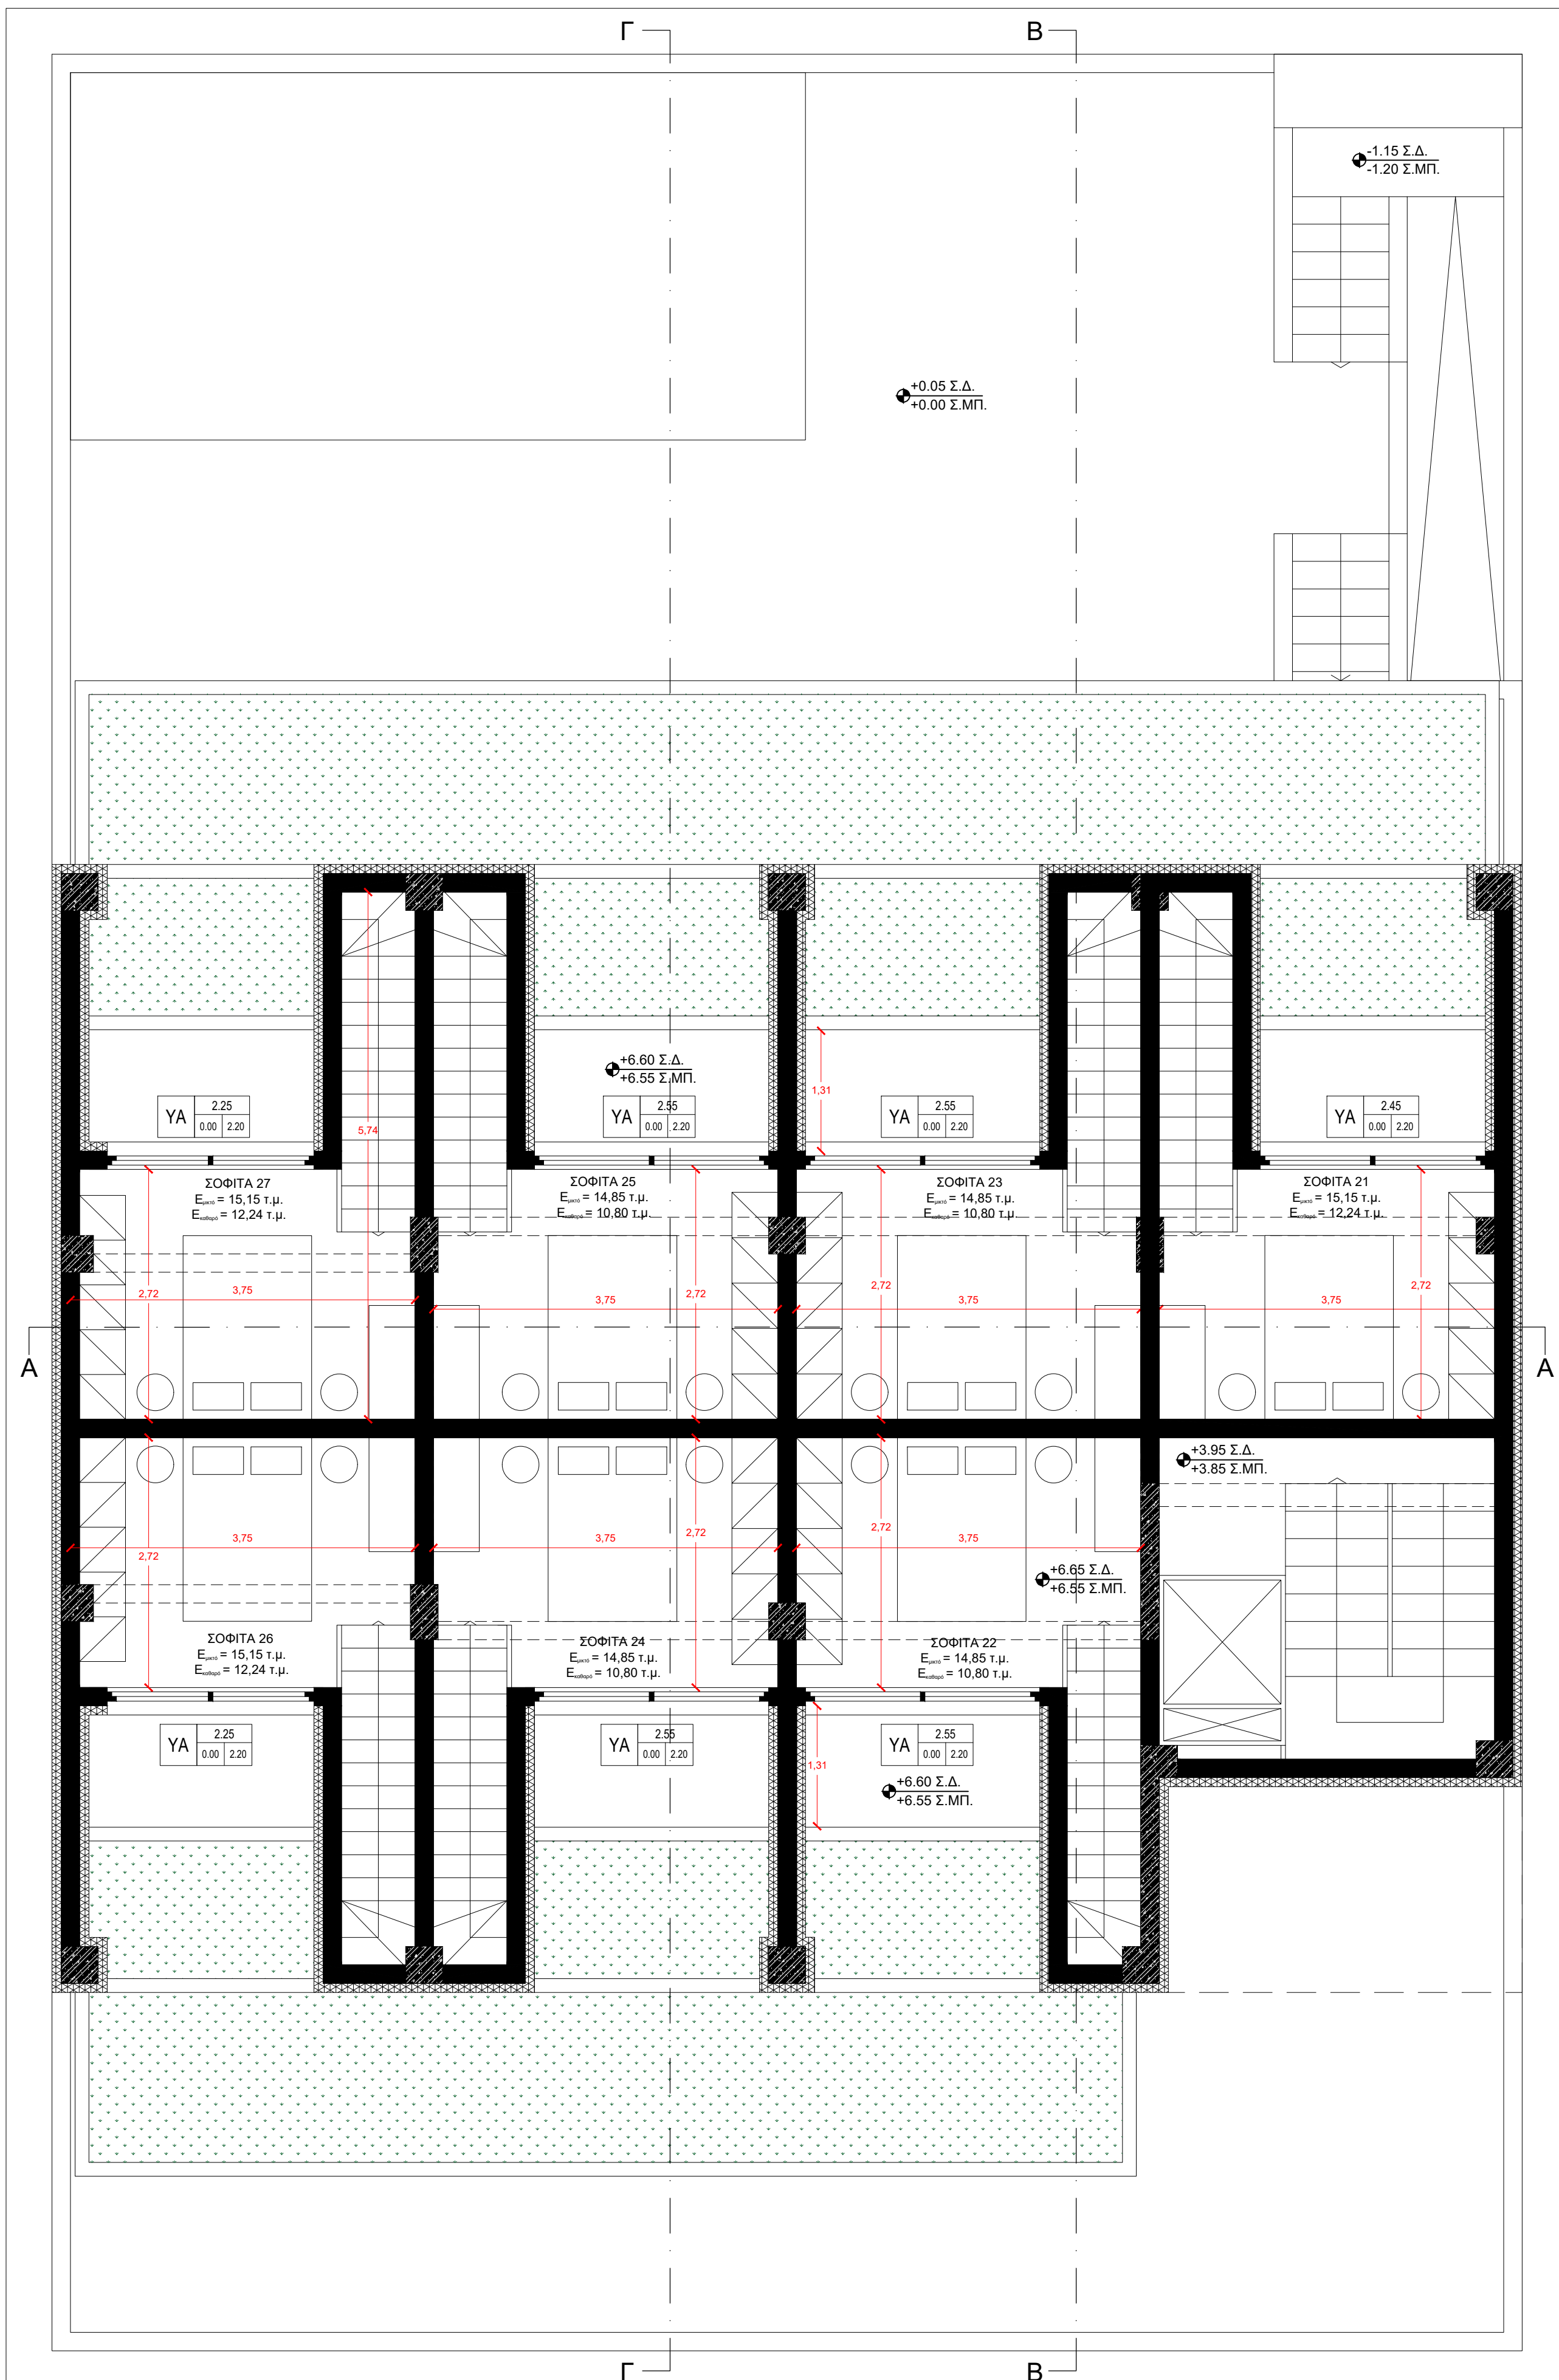

ΕΡΓΟ: ΝΕΑ ΤΡΙΩΡΦΗ ΟΙΚΟΔΟΜΗ ΜΕ ΥΠΟΓΕΙΟ	ARCHITECTURE LAB ΣΦΗΚΑΣ ΑΛΕΞΙΟΣ Αρχιτέκτων Μηχανικός 7ης Μεταρχίας 48 Κατερίνη 60100 τηλ.: 2351046464, 6949920837	ΑΡΙΘΜΟΣ ΣΧΕΔΙΟΥ: K4	www.architecturelab.gr
ΘΕΣΗ: ΚΑΛΛΙΘΕΑ ΠΙΕΡΙΑΣ	ΙΔΙΟΚΤΗΤΗΣ: ΓΚΙΡΝΗΣ ΑΝΤΩΝΙΟΣ	ΘΕΜΑ ΣΧΕΔΙΟΥ: ΚΛΙΜΑΚΑ: ΧΡΟΝΟΛΟΓΙΑ:	ΚΑΤΟΨΗ Β' ΟΡΟΦΟΥ ΑΠΡΙΛΙΟΣ 2025
			 